



ΕΦΗΜΕΡΙΣ ΤΗΣ ΚΥΒΕΡΝΗΣΕΩΣ

ΤΗΣ ΕΛΛΗΝΙΚΗΣ ΔΗΜΟΚΡΑΤΙΑΣ

ΤΕΥΧΟΣ ΤΕΤΑΡΤΟ **Αρ. Φύλλου 768**

27 Αυγούστου 2004

ΑΠΟΦΑΣΕΙΣ

Αριθ. ΟΙΚ 865

Επικύρωση οριογραμμών τμήματος δύο ρεμάτων στην περιοχή Καλυθιών του Δήμου Καλλιθέας της Νήσου Ρόδου.

Ο ΓΕΝΙΚΟΣ ΓΡΑΜΜΑΤΕΑΣ
ΠΕΡΙΦΕΡΕΙΑΣ ΝΟΤΙΟΥ ΑΙΓΑΙΟΥ

Έχοντας υπόψη:

1. Το άρθρο 5 του Ν. 3010 (ΦΕΚ 91/Α/25.4.2002), περί «Εναρμόνισης του Ν. 1650/1986 με τις οδηγίες 97/11 Ε.Ε. και 98/61 Ε.Ε., διαδικασία οριοθέτησης και ρυθμίσεις θεμάτων για τα υδατορέματα και άλλες διατάξεις» όπως ισχύει σήμερα.

2. Το Άρθρο 6 της αποφ-3046/304/1989 (ΦΕΚ 59/Δ/3.2.1989) Κτιριοδομικός κανονισμός, «Δόμηση κοντά σε ρέματα».

3. Το Ν. 3200/1955, άρθρο 8, περί «διοικητικής αποκεντρώσεως».

4. Το Ν. 2503/1997 (ΦΕΚ 107Α/30.5.1997)περί «Διοίκησης, Οργάνωσης, στελέχωσης της Περιφέρειας, ρύθμιση θεμάτων για την Τοπική Αυτοδιοίκηση και άλλων διατάξεων».

5. Το Π.Δ. 10 (ΦΕΚ 10Α/20.1.2000) «περί Ιδρύσεως Τμήματος Περιβάλλοντος και Χωροταξίας Δωδεκανήσου στη Περιφέρεια Νοτίου Αιγαίου».

6. Το Ν. 2508/1997 (ΦΕΚ 124 Α΄/13.6.1997) περί «βιώσιμης οικιστικής ανάπτυξης των πόλεων και οικισμών της χώρας και άλλων διατάξεων».

7. Το Ν. 2690/1999 (ΦΕΚ 45 Α'/9.3.1999) περί «Κύρωσης του κώδικα διοικητικής διαδικασίας και άλλων διατάξεων».

8. Την υπ' αριθμ. ΧΟΠ 6656/17.12.2002 πράξη της Δ/νσης Υποδομών και Τεχνικών Έργων της Ν. Αυτοδιοίκησης Δωδεκανήσου με την οποία ελέγχθηκαν και θεωρήθηκαν τα τοπογραφικά διαγράμματα.

9. Την υπ' αριθμ. 2126/8.4.2003 πράξη της Δ/νσης Δημοσίων Έργων της Περιφέρειας Νοτίου Αιγαίου.

10. Την υπ' αριθμ. 739/2004 πράξη του Τμήματος ΠΕ.ΧΩ. Δωδεκανήσου της Περιφέρειας Νοτίου Αιγαίου.

11. Το γεγονός ότι με την απόφαση αυτή δεν προκαλείται δαπάνη σε βάρος του προϋπολογισμού του Δημοσίου και του Δήμου Καλλιθέας.

Επειδή μετά τη θετική γνωμοδότηση του Δήμου Καλλιθέας και τη θεώρηση των τοπογραφικών διαγραμμάτων από την αρμόδια Υπηρεσία της Νομαρχιακής Αυτοδιοίκησης Δωδεκανήσου, ως προς την ορθότητά τους, η Δ/νση Δημοσίων Έργων της Περιφέρειας Νοτίου Αιγαίου μετά από έλεγχο ενέκρινε την τεχνική έκθεση με την υδραυλική μελέτη, όπως διορθώθηκε με τις υποδείξεις της, και το Τμήμα ΠΕ.ΧΩ. ενέκρινε την τεχνική έκθεση με τα περιβαλλοντικά στοιχεία που αφορούν στο φυσικό και ανθρωπογενές περιβάλλον.

Επειδή δεν προβλέπονται έργα σε όλο το μήκος των ρεμάτων και οι υπάρχουσες ή και οι προβλεπόμενες χρήσεις δεν θα επηρεάσουν περισσότερο την λειτουργία των και επειδή από την προτεινόμενη οριοθέτηση προστατεύονται επαρκώς τα ρέματα, ως στοιχεία του φυσικού και ανθρωπογενούς περιβάλλοντος, αποφασίζουμε:

Επικυρώνουμε τον καθορισμό των ορίων των δύο ρεμάτων, ήτοι των πολυγωνικών γραμμών εκατέρωθεν της βαθιάς γραμμής του υδατορέματος, που βρίσκεται στην περιοχή Καλυθιές του Δήμου Καλλιθέας της νήσου Ρόδου και που διέρχονται διαμέσου του οικισμού Καλυθιών, με ανοικτή διατομή, όπως φαίνεται με συνεχή και εστιγμένη μπλε γραμμή στα σχετικά πρωτότυπα διαγράμματα σε κλίμακα 1:500, που θεωρήθηκαν από τον προϊστάμενο του Τμήματος ΠΕ.ΧΩ. Δωδεκανήσου με την 322/2003 πράξη του και που αντίτυπό τους σε φωτοσμίκρυνση δημοσιεύεται με την παρούσα απόφαση.

Ο καθορισμός των ορίων γίνεται για το πρώτο ρέμα για τμήμα 450 μ.μ., με αρχή τα σημεία 1 (Χ = 18.208,921 και Ψ = 9.123,929) και 2 (Χ = 18.187,116 Ψ = 9.120,439) και τέλος τα σημεία 42 (Χ = 18.568,789 Ψ = 8.973,422) και 39 (Χ = 18.580,293 Ψ = 8.986,699), για το δεύτερο ρέμα για τμήμα 700 μ.μ., με αρχή τα σημεία 101 (Χ = 18.874,06 και Ψ = 9.394,40) και 102 (Χ = 18.866,81 Ψ = 9.392,05) και τέλος τα σημεία 232 (Χ = 18.917,85 Ψ = 8.745,46) και 209 (Χ = 18.921,24 Ψ = 8.748,12) (Σύστημα αναφοράς ΕΓΣΑ 87).

Η ισχύς της παρούσας αρχίζει από τη δημοσίευσή της στην Εφημερίδα της Κυβερνήσεως.

Η απόφαση αυτή να δημοσιευθεί στην Εφημερίδα της Κυβερνήσεως.

Ρόδος, 12 Ιουλίου 2004

Ο Γενικός Γραμματέας Περιφέρειας
ΧΑΡΑΛΑΜΠΟΣ ΚΟΚΚΙΝΟΣ

ΣΥΝΤΕΤΑΓΜΕΝΕΣ ΚΟΡΥΦΩΝ ΟΡΙΩΝ ΡΕΜΑΤΟΣ "ΧΙ,0"

Α/Α	Χ	Ψ
158	18.854,41	9.166,68
159	18.858,48	9.034,72
160	18.855,45	9.155,02
161	18.862,04	9.016,65
162	18.850,99	9.144,35
163	18.863,95	9.012,20
164	18.841,04	9.118,64
165	18.866,10	9.008,47
166	18.837,47	9.087,94
167	18.872,15	8.998,35
168	18.844,76	9.076,26
169	18.880,08	8.990,65
170	18.847,19	9.049,83
171	18.888,50	8.978,59
172	18.849,08	9.037,57
173	18.876,70	8.948,24
174	18.852,41	9.027,39
175	18.874,48	8.936,99
176	18.852,72	9.011,30
177	18.871,59	8.931,00
178	18.848,84	8.995,52
179	18.868,24	8.925,66
180	18.856,54	8.990,47
181	18.865,20	8.913,83
182	18.861,92	8.988,78
183	18.870,71	8.907,50
184	18.882,53	8.978,58
185	18.876,84	8.897,86
186	18.882,41	8.975,67
187	18.881,19	8.885,96
188	18.881,55	8.971,29
189	18.891,25	8.869,01
190	18.880,00	8.966,26
191	18.893,14	8.862,06
192	18.876,40	8.960,25
193	18.892,16	8.857,02
194	18.873,52	8.952,33
195	18.877,11	8.824,11
196	18.872,34	8.945,78
197	18.878,90	8.813,96
198	18.856,56	8.913,53
199	18.877,17	8.803,65
200	18.862,20	8.906,31
201	18.878,99	8.798,86
202	18.874,26	8.894,42
203	18.883,47	8.798,05
204	18.876,56	8.879,79
205	18.892,55	8.783,32
206	18.880,73	8.866,77
207	18.907,30	8.762,81
208	18.881,20	8.858,34
209	18.921,24	8.748,12
210	18.866,72	8.836,26
212	18.862,56	8.817,83
214	18.870,36	8.799,67
216	18.873,01	8.797,27
218	18.873,45	8.788,77
220	18.875,68	8.785,52
222	18.881,94	8.781,83
224	18.885,62	8.776,36
226	18.893,43	8.770,32
228	18.904,19	8.760,17
230	18.912,58	8.750,98
232	18.917,85	8.745,46

ΣΥΝΤΕΤΑΓΜΕΝΕΣ ΚΟΡΥΦΩΝ ΟΡΙΩΝ ΡΕΜΑΤΟΣ "ΧΙ,0,1"

Α/Α	Χ	Ψ
280	18.988,78	9.044,12
281	18.992,23	9.042,99
282	18.965,52	9.023,51
283	18.970,24	9.020,38
284	18.924,95	9.004,70
285	18.924,28	8.998,14
286	18.903,52	9.001,58
287	18.904,41	8.993,08

Σύστημα Αναφοράς HATT ελλειψοειδής
BESSEL, DATUM Αθηνών
Κέντρο Φύλλου Χάρτου 1:100.000,
φ=36'' 15' και λ=4'' 15



ΥΠΟΜΝΗΜΑ

ΚΑΘΟΡΙΖΟΜΕΝΟ ΕΥΡΟΣ ΡΕΜΑΤΩΝ

ΟΡΙΑ ΥΠΟΛΟΓΙΣΜΟΥ ΠΑΡΟΧΗΣ ΠΕΝΤΗΚΟΝΤΑΕΤΙΑΣ

ΠΡΟΤΕΙΝΟΜΕΝΟ ΟΡΙΟ ΡΕΜΑΤΩΝ

ΘΕΣΗ ΛΗΨΕΩΣ ΦΩΤΟΓΡΑΦΙΑΣ 1

ρέμα Χ1,0,1

ρέμα Χ1,0


ΔΗΜΟΣ ΚΑΛΛΙΘΕΑΣ
ΔΗΜΟΤ. ΔΙΑΜΕΡΙΣΜΑ ΚΑΛΥΘΙΩΝ

ΠΟΛΕΟΔΟΜΙΚΗ ΜΕΛΕΤΗ

ΧΑΡΤΗΣ	ΜΕΛΕΤΗ
Ρ.6.3	ΚΑΘΟΡΙΣΜΟΣ ΟΡΙΩΝ ΡΕΜΑΤΩΝ
ΚΛΙΜΑΚΑ	ΤΙΤΛΟΣ ΣΧΕΔΙΟΥ
1 : 500	ΠΡΟΤΕΙΝΟΜΕΝΑ ΟΡΙΑ ΡΕΜΑΤΩΝ ΠΟΛΕΟΔΟΜΟΥΜΕΝΗΣ ΕΚΤΑΣΕΩΣ
ΦΕΒΡΟΥΑΡΙΟΣ 2001	ΝΗΣΟΣ : ΡΟΔΟΣ ΝΟΜΟΣ : ΔΩΔΕΚΑΝΗΣΟΥ

Χαρακτηρισμένη αρίθμ. πρωτ. οικ 865.
ΠΕ - ΧΩ ΔΩΔ/ΣΟΥ
12/07/04
Προϊστάμενος του Τμήματος
ΠΕ-ΧΩ Δωδ/σου

ΝΙΚ. ΦΑΡΜΑΚΙΔΗΣ
ΠΟΛ. ΜΗΧΑΝΙΚΟΣ
με Α΄ βαθμό

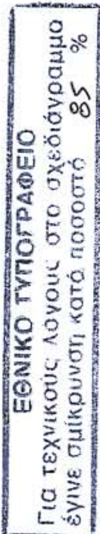


ΣΥΝΤΕΤΑΓΜΕΝΕΣ ΚΟΡΥΦΩΝ ΟΡΙΩΝ ΡΕΜΑΤΟΣ "ΧΙ"


Α/Α	Χ	Ψ
1	18.208,921	9.123,929
2	18.187,116	9.120,439
3	18.209,040	9.109,236
4	18.185,311	9.090,153
5	18.209,885	9.101,915
6	18.187,084	9.056,778
7	18.214,106	9.088,310
8	18.187,707	9.051,354
9	18.221,061	9.075,192
10	18.189,833	9.043,660
11	18.226,625	9.067,896
12	18.273,911	9.011,424
13	18.268,692	9.032,289
14	18.279,319	9.000,737
15	18.291,496	9.025,143
16	18.287,482	8.997,635
17	18.313,593	9.024,362
18	18.295,560	8.999,799
19	18.322,091	9.028,927
20	18.314,052	9.013,162
21	18.345,674	9.037,869
22	18.351,416	9.022,266
23	18.364,070	9.040,566
24	18.358,707	9.026,454
25	18.388,157	9.041,740
26	18.386,782	9.024,488
27	18.406,076	9.037,157
28	18.444,679	9.017,295
29	18.416,007	9.036,182
30	18.459,227	9.013,870
31	18.441,679	9.032,545
32	18.490,429	9.008,295
33	18.502,651	9.028,133
34	18.497,989	9.007,515
35	18.517,170	9.028,256
36	18.505,134	9.005,320
37	18.536,970	9.019,217
38	18.511,398	9.002,254
39	18.580,293	8.986,699
40	18.542,498	8.992,216
42	18.568,789	8.973,422

ΣΥΝΤΕΤΑΓΜΕΝΕΣ ΚΟΡΥΦΩΝ ΟΡΙΩΝ ΡΕΜΑΤΟΣ "ΧΙ,2"

Α/Α	Χ	Ψ
70	18.508,811	9.111,883
71	18.515,031	9.111,666
72	18.505,871	9.081,341
73	18.513,592	9.097,215
74	18.508,999	9.049,824
75	18.514,388	9.078,414
76	18.505,226	9.031,264
77	18.518,360	9.049,224
79	18.516,790	9.029,087

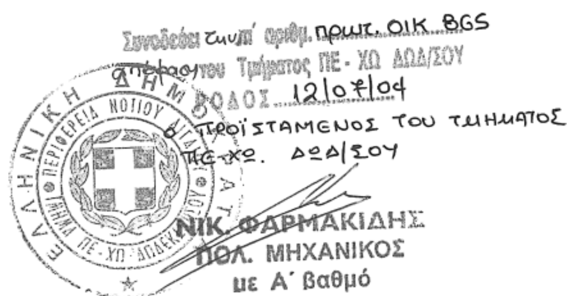

Σύστημα Αναφοράς HATT ελλειψοειδής BESSEL, DATUM Αθηνών
Κέντρο Φύλλου Χάρτου 1:100.000, φ=36'' 15' και λ=4'' 15

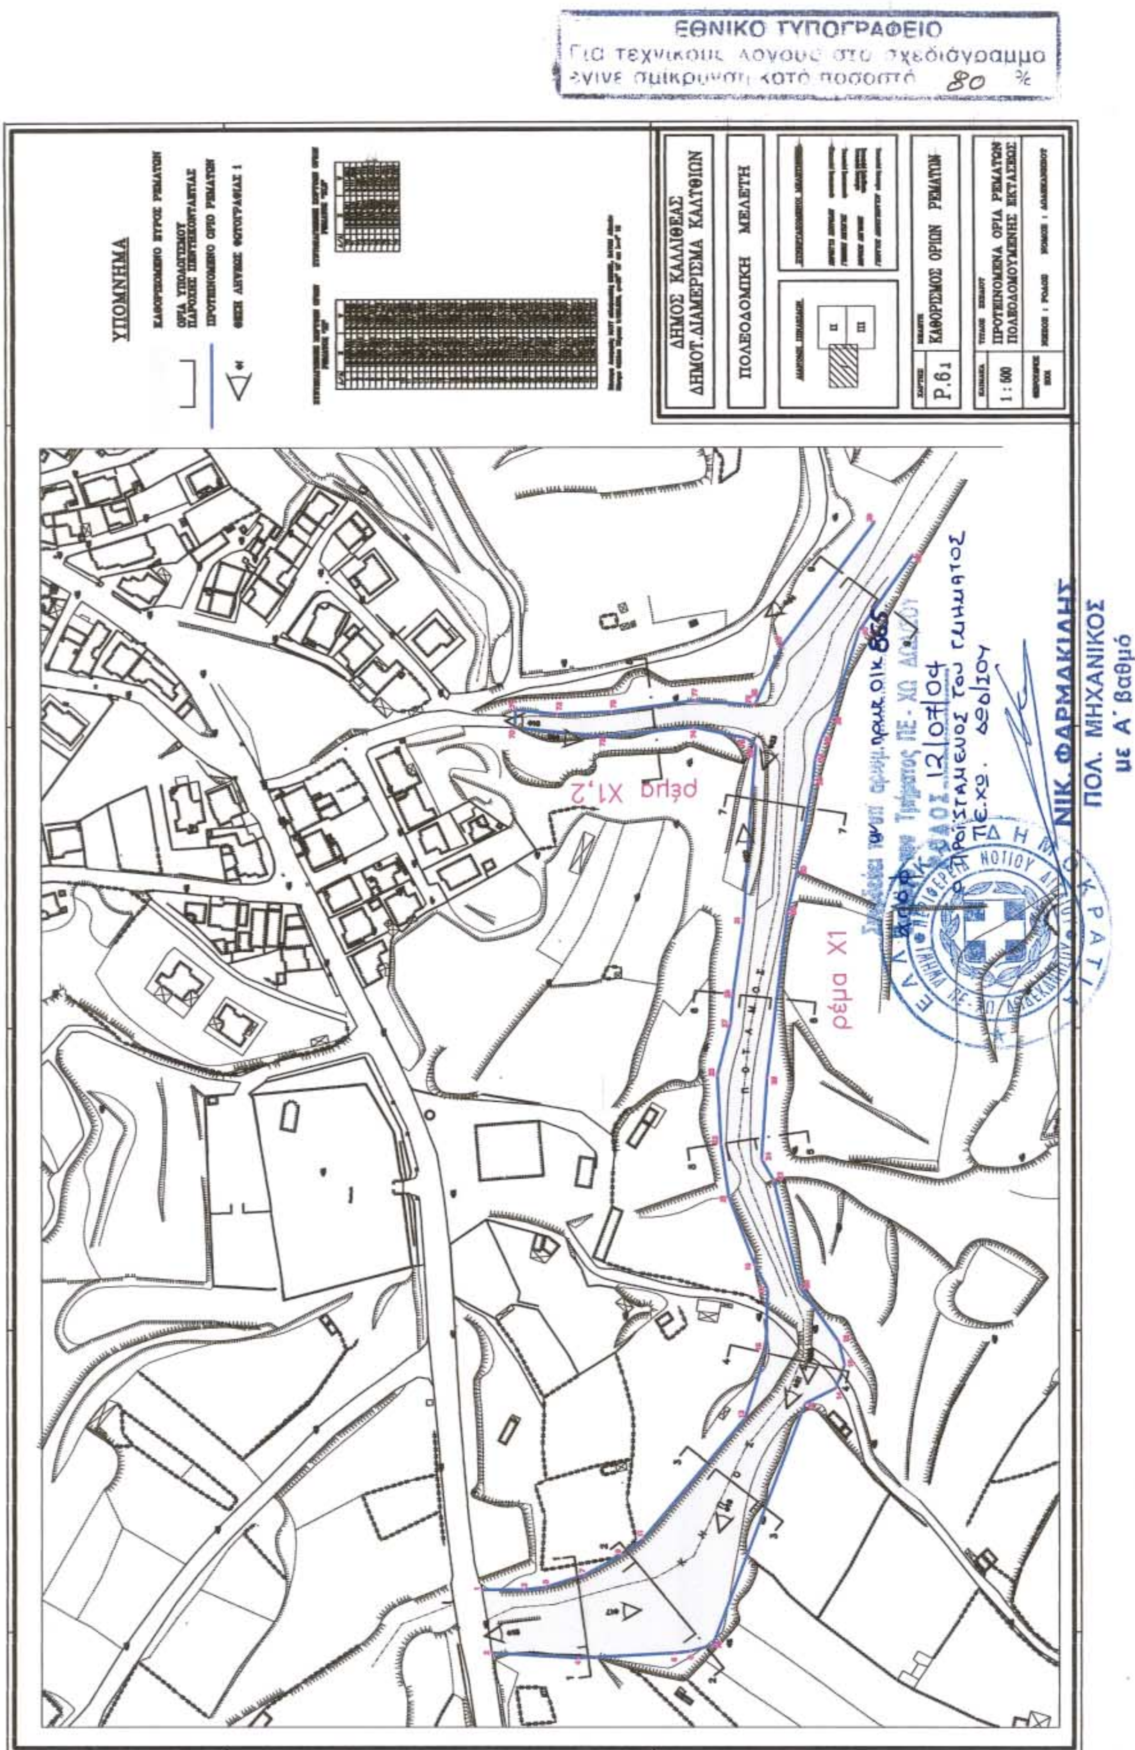
ΕΘΝΙΚΟ ΤΥΠΟΓΡΑΦΕΙΟ
Για τεχνικούς λόγους στο σχεδιάγραμμα
έγινε σμίκρυνση κατά ποσοστό 80 %
ΥΠΟΜΝΗΜΑ
ΔΗΜΟΣ ΚΑΛΛΙΘΕΑΣ
ΔΗΜΟΤ. ΔΙΑΜΕΡΙΣΜΑ ΚΑΛΥΘΙΩΝ
ΠΟΛΕΟΔΟΜΙΚΗ ΜΕΛΕΤΗ
ΚΑΘΟΡΙΣΜΟΣ ΟΡΙΩΝ ΡΕΜΑΤΩΝ
Ρ.61
1:500
ΠΡΟΤΕΙΝΟΜΕΝΑ ΟΡΙΑ ΡΕΜΑΤΩΝ
ΠΟΛΕΟΔΟΜΟΥΜΕΝΗΣ ΕΚΤΑΣΗΣ
ρέμα Χ1,2
ρέμα Χ1
ΠΟΤΑΜΟΣ
ΝΙΚ. ΦΑΡΜΑΚΙΔΗΣ
ΠΟΛ. ΜΗΧΑΝΙΚΟΣ
με Α΄ Βαθμό

ΣΥΝΤΕΤΑΓΜΕΝΕΣ ΚΟΡΥΦΩΝ ΟΡΙΩΝ
ΡΕΜΑΤΟΣ "ΧΙ,0"

Α/Α	Χ	Ψ
101	18.874,06	9.394,40
102	18.866,81	9.392,05
103	18.891,39	9.394,01
104	18.887,98	9.382,17
105	18.895,97	9.387,65
106	18.889,07	9.380,74
107	18.901,93	9.368,58
108	18.893,21	9.365,45
109	18.904,59	9.339,50
110	18.894,55	9.336,10
111	18.908,26	9.330,08
112	18.895,88	9.325,99
113	18.912,11	9.313,09
114	18.900,89	9.312,12
115	18.907,05	9.303,52
116	18.898,91	9.305,32
117	18.917,64	9.288,70
118	18.903,05	9.297,07
119	18.923,22	9.273,47
120	18.908,80	9.282,06
121	18.919,07	9.257,46
122	18.912,73	9.272,84
123	18.910,94	9.256,01
124	18.912,56	9.269,46
125	18.910,48	9.249,58
126	18.911,02	9.267,12
127	18.908,58	9.243,57
128	18.909,37	9.265,87
129	18.904,95	9.237,88
130	18.904,63	9.264,53
131	18.899,72	9.232,79
132	18.901,60	9.262,51
133	18.891,46	9.229,94
134	18.900,94	9.258,91
135	18.880,41	9.222,03
136	18.899,86	9.256,10
137	18.875,29	9.212,33
138	18.900,68	9.252,82
139	18.871,09	9.187,63
140	18.900,43	9.248,63
141	18.869,32	9.170,64
142	18.896,42	9.244,18
143	18.863,55	9.157,40
144	18.893,16	9.242,74
145	18.859,80	9.148,55
146	18.882,93	9.241,53
147	18.848,87	9.111,45
148	18.865,68	9.228,74
149	18.849,98	9.099,43
150	18.863,13	9.227,60
151	18.849,37	9.093,69
152	18.859,28	9.209,05
153	18.855,06	9.080,44
154	18.857,27	9.189,02
155	18.857,62	9.065,42
156	18.854,55	9.173,94
157	18.854,50	9.059,02
158	18.854,41	9.166,68
160	18.855,45	9.155,02
162	18.850,99	9.144,35
164	18.841,04	9.118,64
166	18.837,47	9.087,94
168	18.844,76	9.076,26

ΣΥΝΤΕΤΑΓΜΕΝΕΣ ΚΟΡΥΦΩΝ ΟΡΙΩΝ
ΡΕΜΑΤΟΣ "ΧΙ,0,2"


Α/Α	Χ	Ψ
250	18.971,08	9.353,55
251	18.976,58	9.351,01
252	18.968,51	9.324,99
253	18.974,76	9.330,77
254	18.963,35	9.321,36
255	18.972,70	9.318,54
256	18.955,12	9.313,47
257	18.967,78	9.314,96
258	18.948,96	9.302,12
259	18.960,77	9.309,67
260	18.945,87	9.290,62
261	18.956,66	9.300,37
262	18.943,41	9.280,72
263	18.958,15	9.290,60
264	18.926,14	9.273,35
265	18.954,89	9.282,32
267	18.937,84	9.267,37

Συνοδεύει την υπ' αριθμ. πρωτ. ΟΙΚ.8GS
αναφορά του Τμήματος ΠΕ - ΧΩ ΔΩΔ/ΣΟΥ
ΡΟΔΟΣ 12-07-04
Ο ΠΡΟΪΣΤΑΜΕΝΟΣ ΤΟΥ ΤΜΗΜΑΤΟΣ
ΠΕ.ΧΩ. ΔΩΔ/ΣΟΥ

ΝΙΚ. ΦΑΡΜΑΚΙΔΗΣ
ΠΟΛ. ΜΗΧΑΝΙΚΟΣ
με Α΄ βαθμό

Σύστημα Αναφοράς ΗΑΤΤ ελλειψοειδής BESSEL, DATUM Αθηνών
Κέντρο Φύλλου Χάρτου 1:100.000, φ=36'' 15' και λ=4'' 15

ΕΘΝΙΚΟ ΤΥΠΟΓΡΑΦΕΙΟ
Για τεχνικούς λόγους στο σχεδιόγραμμα έγινε σμίκρυνση κατά ποσοστό 80 %

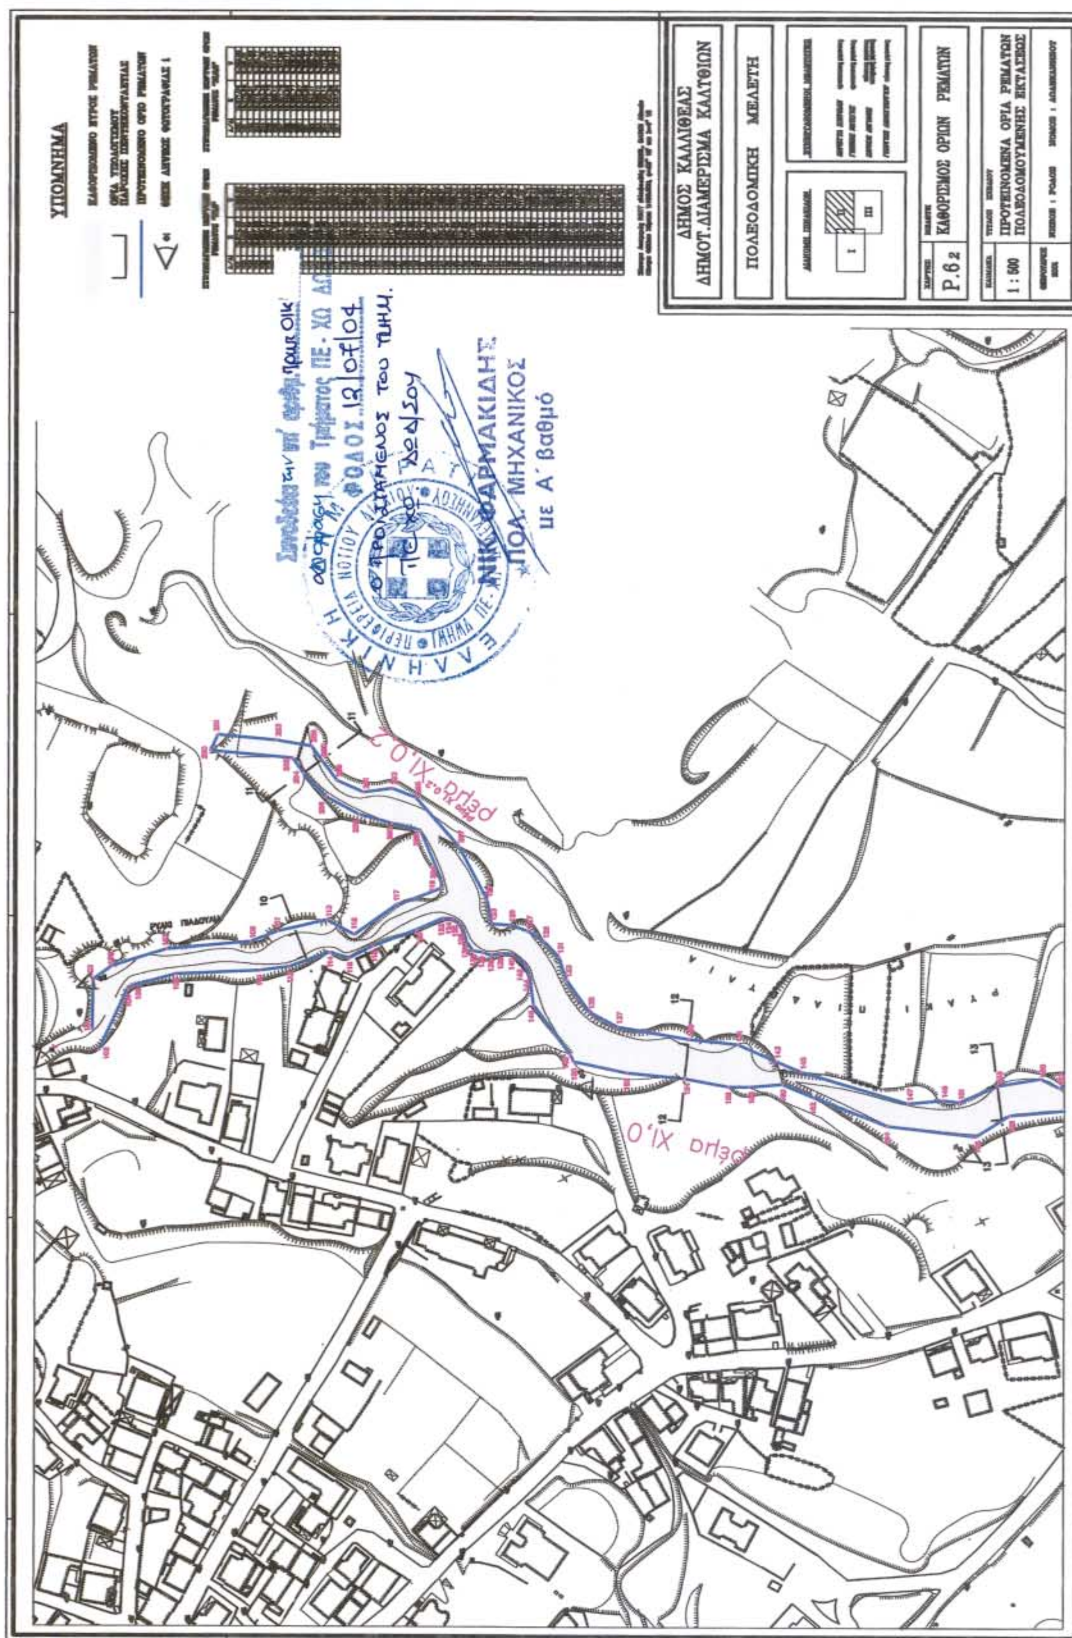

ΕΘΝΙΚΟ ΤΥΠΟΓΡΑΦΕΙΟ

ΕΦΗΜΕΡΙΔΑ ΤΗΣ ΚΥΒΕΡΝΗΣΕΩΣ

ΚΑΠΟΔΙΣΤΡΙΟΥ 34 * ΑΘΗΝΑ 104 32 * FAX 210 52 21 004
ΗΛΕΚΤΡΟΝΙΚΗ ΔΙΕΥΘΥΝΣΗ: http: www.et.gr – e-mail: webmaster @ et.gr

Πληροφορίες Α.Ε. - Ε.Π.Ε. και λοιπών Φ.Ε.Κ.: 210 527 9000-4
Φωτοαντίγραφα παλαιών ΦΕΚ - ΒΙΒΛΙΟΘΗΚΗ - ΜΑΡΝΗ 8 - Τηλ. (210)8220885 - 8222924
Δωρεάν διάθεση τεύχους Προκηρύξεων ΑΣΕΠ αποκλειστικά από Μάρνη 8

ΠΕΡΙΦΕΡΕΙΑΚΑ ΓΡΑΦΕΙΑ ΠΩΛΗΣΗΣ Φ.Ε.Κ.

ΘΕΣΣΑΛΟΝΙΚΗ - Βασ. Όλγας 227	**(2310) 423 956**	**ΛΑΡΙΣΑ** - Διοικητήριο	**(2410) 597449**
ΠΕΙΡΑΙΑΣ - Ευριπίδου 63	**(210) 413 5228**	**ΚΕΡΚΥΡΑ** - Σαμαρά 13	**(26610) 89 127**
ΠΑΤΡΑ - Κορίνθου 327	**(2610) 638 109**		**(26610) 89 105**
	(2610) 638 110	**ΗΡΑΚΛΕΙΟ** - Πλ. Ελευθερίας 1	**(2810) 396 409**
ΙΩΑΝΝΙΝΑ - Διοικητήριο	**(26510) 87215**	**ΛΕΣΒΟΣ** - Πλ.Κωνσταντινουπόλεως	**(22510) 46 888**
ΚΟΜΟΤΗΝΗ - Δημοκρατίας 1	**(25310) 22 858**		**(22510) 47 533**

ΤΙΜΗ ΠΩΛΗΣΗΣ ΦΥΛΛΩΝ ΕΦΗΜΕΡΙΔΟΣ ΤΗΣ ΚΥΒΕΡΝΗΣΕΩΣ

Σε έντυπη μορφή:

- Για τα ΦΕΚ από 1 μέχρι 16 σελίδες σε 1 euro, προσαυξανόμενη κατά 0,20 euro για κάθε επιπλέον οκτασέλιδο ή μέρος αυτού.
- Για τα φωτοαντίγραφα ΦΕΚ σε 0,15 euro ανά σελίδα.

Σε μορφή CD:

Τεύχος	Περίοδος	EURO	Τεύχος	Περίοδος	EURO
Α΄	Ετήσιο	150	Αναπτυξιακών Πράξεων	Ετήσιο	50
Α	3μηνιαίο	40	Ν.Π.Δ.Δ.	Ετήσιο	50
Α΄	Μηνιαίο	15	Παράρτημα	Ετήσιο	50
Β'	Ετήσιο	300	Εμπορικής και Βιομηχανικής Ιδιοκτησίας	Ετήσιο	100
Β΄	3μηνιαίο	80	Ανωτάτου Ειδικού Δικαστηρίου	Ετήσιο	5
Β΄	Μηνιαίο	30	Διακηρύξεων Δημοσίων Συμβάσεων	Ετήσιο	200
Γ	Ετήσιο	50	Διακηρύξεων Δημοσίων Συμβάσεων	Εβδομαδιαίο	5
Δ΄	Ετήσιο	220	Α.Ε. & Ε.Π.Ε	Μηνιαίο	100
Δ΄	3μηνιαίο	60			

- Η τιμή πώλησης μεμονωμένων Φ.Ε.Κ. ειδικού ενδιαφέροντος σε μορφή cd-rom και μέχρι 100 σελίδες σε 5 euro προσαυξανόμενη κατά 1 euro ανά 50 σελίδες.
- Η τιμή πώλησης σε μορφή cd- rom δημοσιευμάτων μιας εταιρείας στο τεύχος Α.Ε. και Ε.Π.Ε. σε 5 euro ανά έτος.

Τα παραπάνω cd-rom διατίθονται ύστερα από σχετική παραγγελία και αφορούν Φ.Ε.Κ. που έχουν δημοσιευθεί μετά από το έτος1994.

ΠΑΡΑΓΓΕΛΙΑ ΚΑΙ ΑΠΟΣΤΟΛΗ Φ.Ε.Κ. : τηλεφωνικά : 210- 9472555, fax :210- 9472556 internet : http://www.et.gr .

ΕΤΗΣΙΕΣ ΣΥΝΔΡΟΜΕΣ Φ.Ε.Κ.

	Σε έντυπη μορφή	Από το Internet
Α΄ (Νόμοι, Π.Δ., Συμβάσεις κτλ.)	225 €	190 €
Β΄ (Υπουργικές αποφάσεις κτλ.)	320 €	225 €
Γ΄ (Διορισμοί, απολύσεις κτλ. Δημ. Υπαλλήλων)	65 €	ΔΩΡΕΑΝ
Δ΄ (Απαλλοτριώσεις, πολεοδομία κτλ.)	320 €	160 €
Αναπτυξιακών Πράξεων και Συμβάσεων (Τ.Α.Π.Σ.)	160 €	95 €
Ν.Π.Δ.Δ. (Διορισμοί κτλ. προσωπικού Ν.Π.Δ.Δ.)	65 €	ΔΩΡΕΑΝ
Παράρτημα (Προκηρύξεις θέσεων ΔΕΠ κτλ.)	33 €	ΔΩΡΕΑΝ
Δελτίο Εμπορικής και Βιομ/κής Ιδιοκτησίας (Δ.Ε.Β.Ι.)	65 €	33 €
Ανωτάτου Ειδικού Δικαστηρίου (Α.Ε.Δ.)	10 €	ΔΩΡΕΑΝ
Ανωνύμων Εταιρειών & Ε.Π.Ε.	2.250 €	645 €
Διακηρύξεων Δημοσίων Συμβάσεων (Δ.Δ.Σ.)	225 €	95 €
Πρώτο (Α΄), Δεύτερο (Β΄) και Τέταρτο (Δ΄)	–	450 €

Για την παροχή δικαιώματος ηλεκτρονικής πρόσβασης σε Φ.Ε.Κ. προηγούμενων ετών, η τιμή προσαυξάνεται πέραν του ποσού της ετήσιας συνδρομής έτους 2004, κατά 25 euro ανά έτος παλαιότητας και ανά τεύχος.

* Οι συνδρομές του εσωτερικού προπληρώνονται στις ΔΟΥ (το ποσό συνδρομής καταβάλλεται στον κωδικό αριθμό εσόδων ΚΑΕ 2531 και το ποσό υπέρ ΤΑΠΕΤ (5% του ποσού της συνδρομής) στον κωδικό αριθμό εσόδων ΚΑΕ 3512).Το πρωτότυπο αποδεικτικό είσπραξης (διπλότυπο) θα πρέπει να αποστέλλεται ή να κατατίθεται στην αρμόδια Υπηρεσία του Εθνικού Τυπογραφείου.
* Η πληρωμή του υπέρ ΤΑΠΕΤ ποσοστού που αντιστοιχεί σε συνδρομές, εισπράττεται και από τις ΔΟΥ.
* Οι συνδρομητές του εξωτερικού έχουν τη δυνατότητα λήψης των δημοσιευμάτων μέσω internet, με την καταβολή των αντίστοιχων ποσών συνδρομής και ΤΑΠΕΤ .
* Οι Νομαρχιακές Αυτοδιοικήσεις, οι Δήμοι, οι Κοινότητες ως και οι επιχειρήσεις αυτών πληρώνουν το μισό χρηματικό ποσό της συνδρομής και ολόκληρο το ποσό υπέρ του ΤΑΠΕΤ.
* Η συνδρομή ισχύει για ένα ημερολογιακό έτος. Δεν εγγράφονται συνδρομητές για μικρότερο χρονικό διάστημα.
* Η εγγραφή ή ανανέωση της συνδρομής πραγματοποιείται το αργότερο μέχρι την 31ην Δεκεμβρίου κάθε έτους.
* Αντίγραφα διπλοτύπων, ταχυδρομικές επιταγές και χρηματικά γραμμάτια δεν γίνονται δεκτά.

Οι υπηρεσίες εξυπηρέτησης των πολιτών λειτουργούν καθημερινά από 08.00΄ έως 13.00΄

ΑΠΟ ΤΟ ΕΘΝΙΚΟ ΤΥΠΟΓΡΑΦΕΙΟ